


侧装 250*50mm 铝板


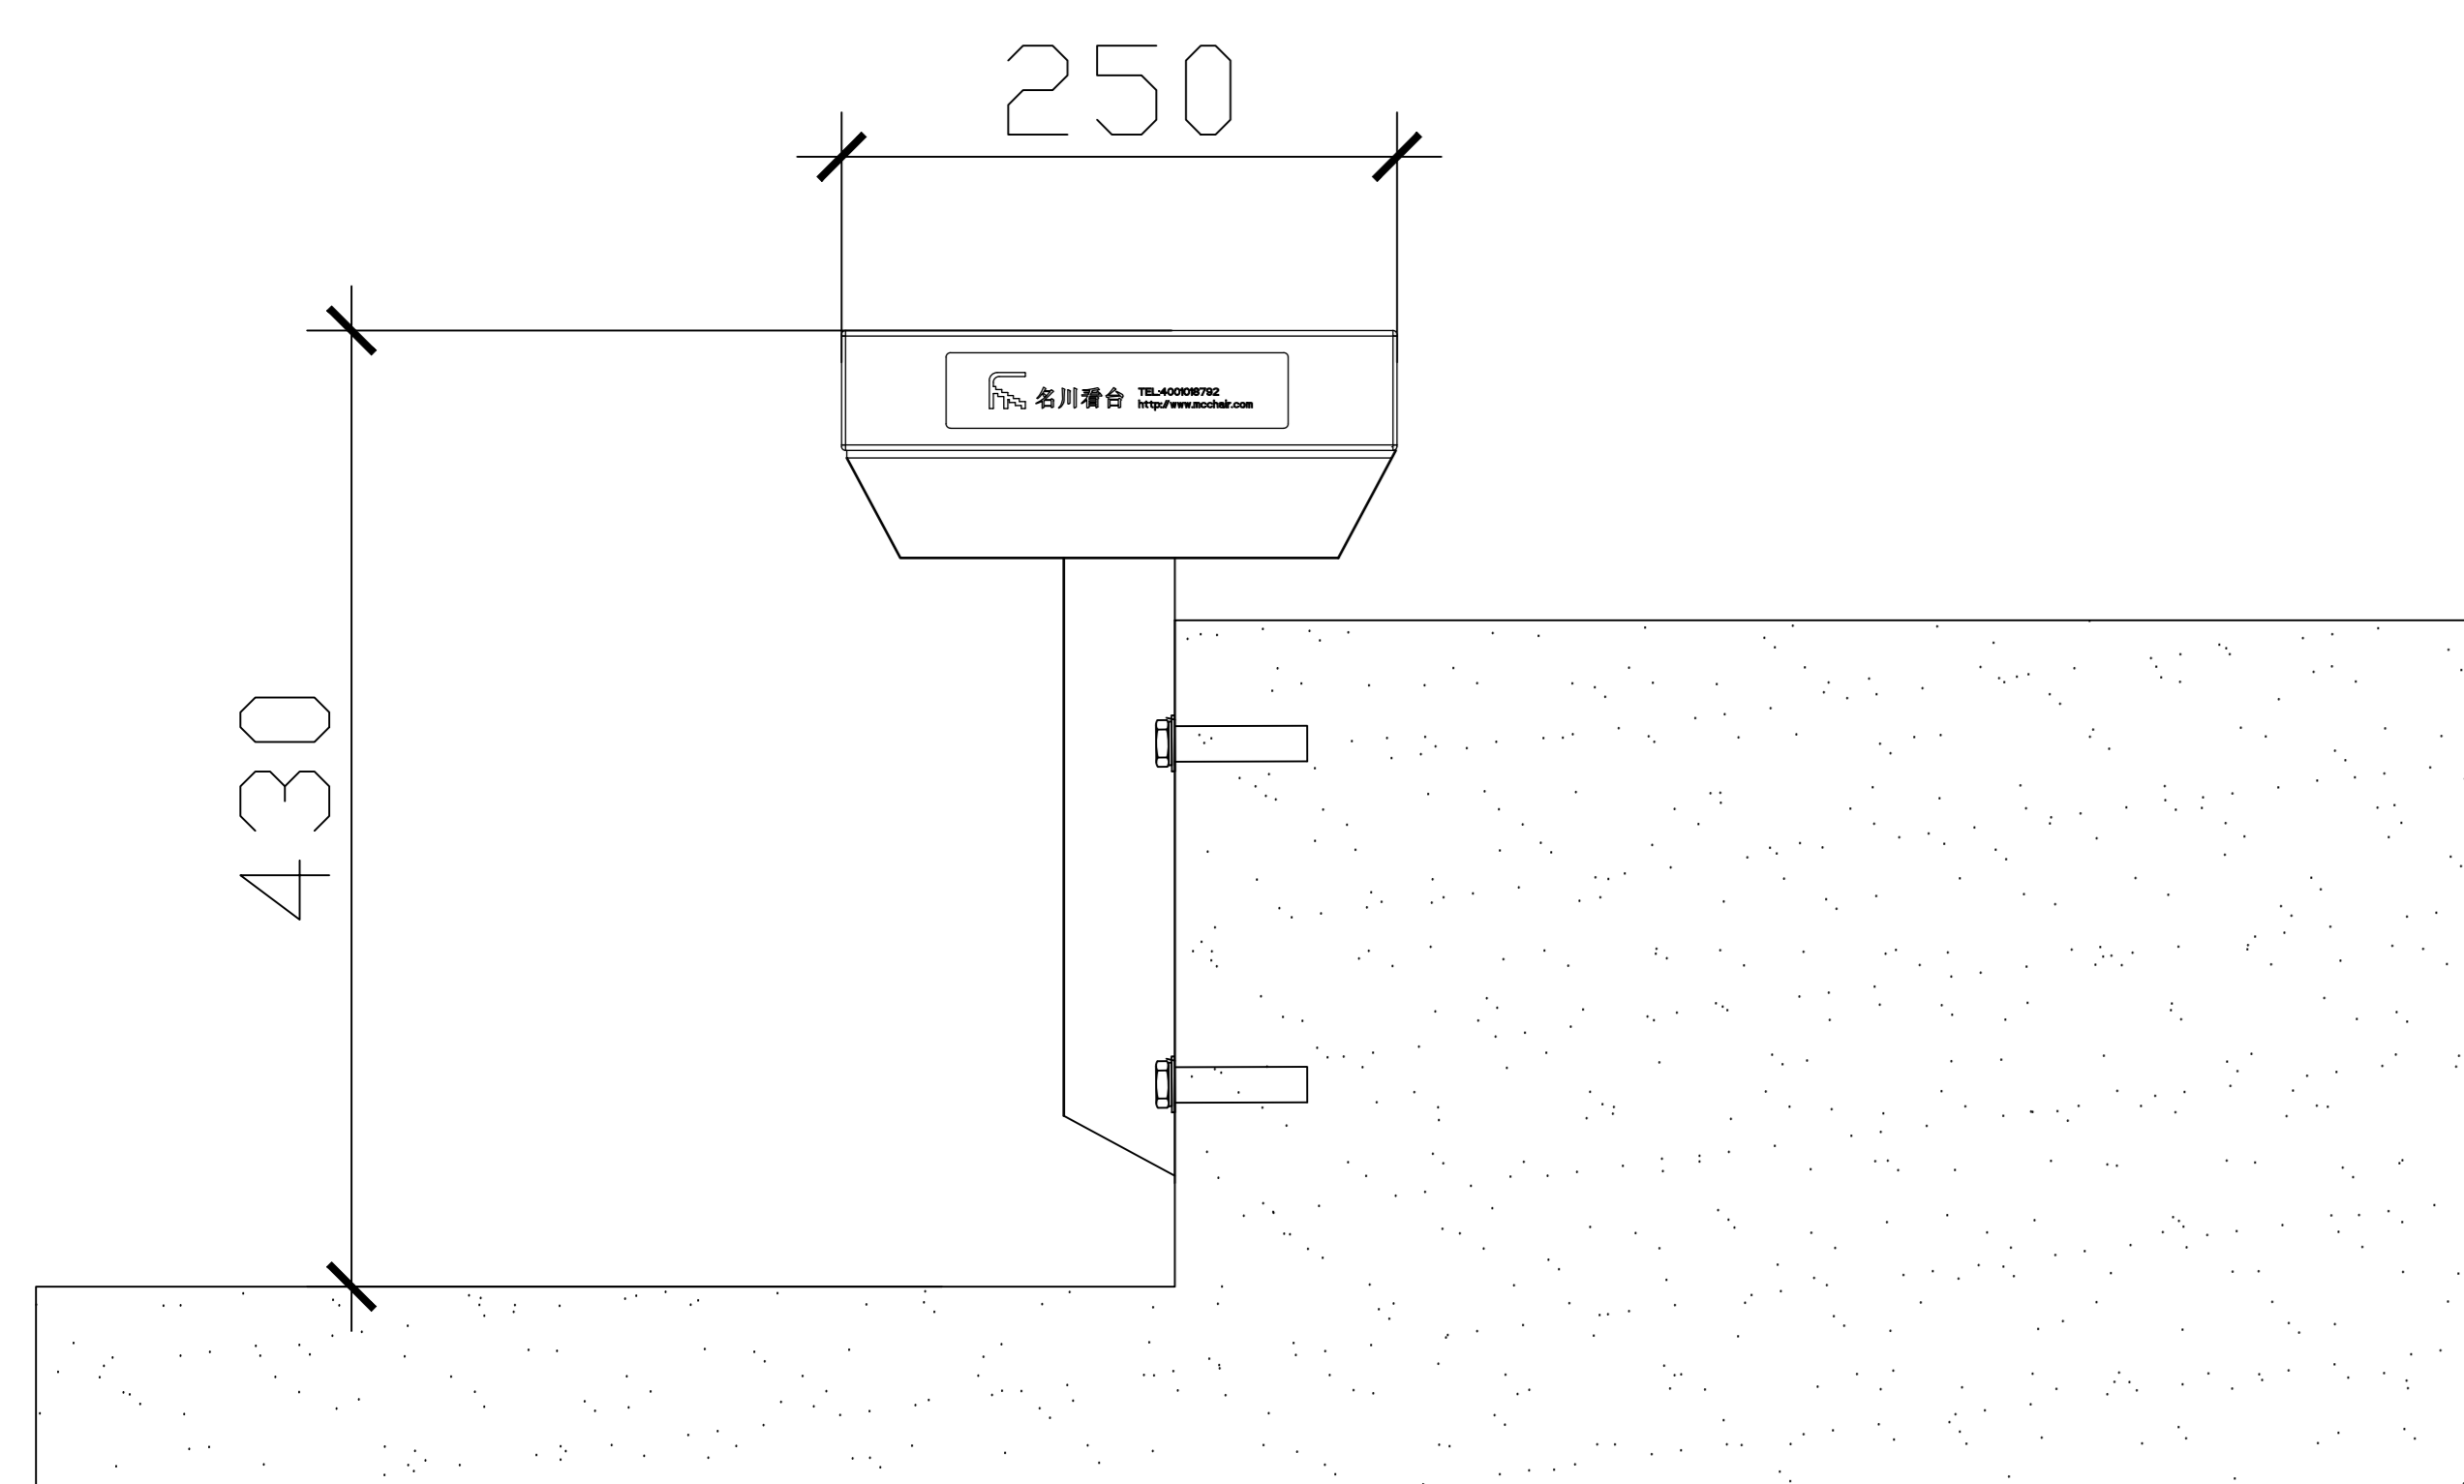


AUTODESK



AUTODESK

侧装 250*50mm 铝板

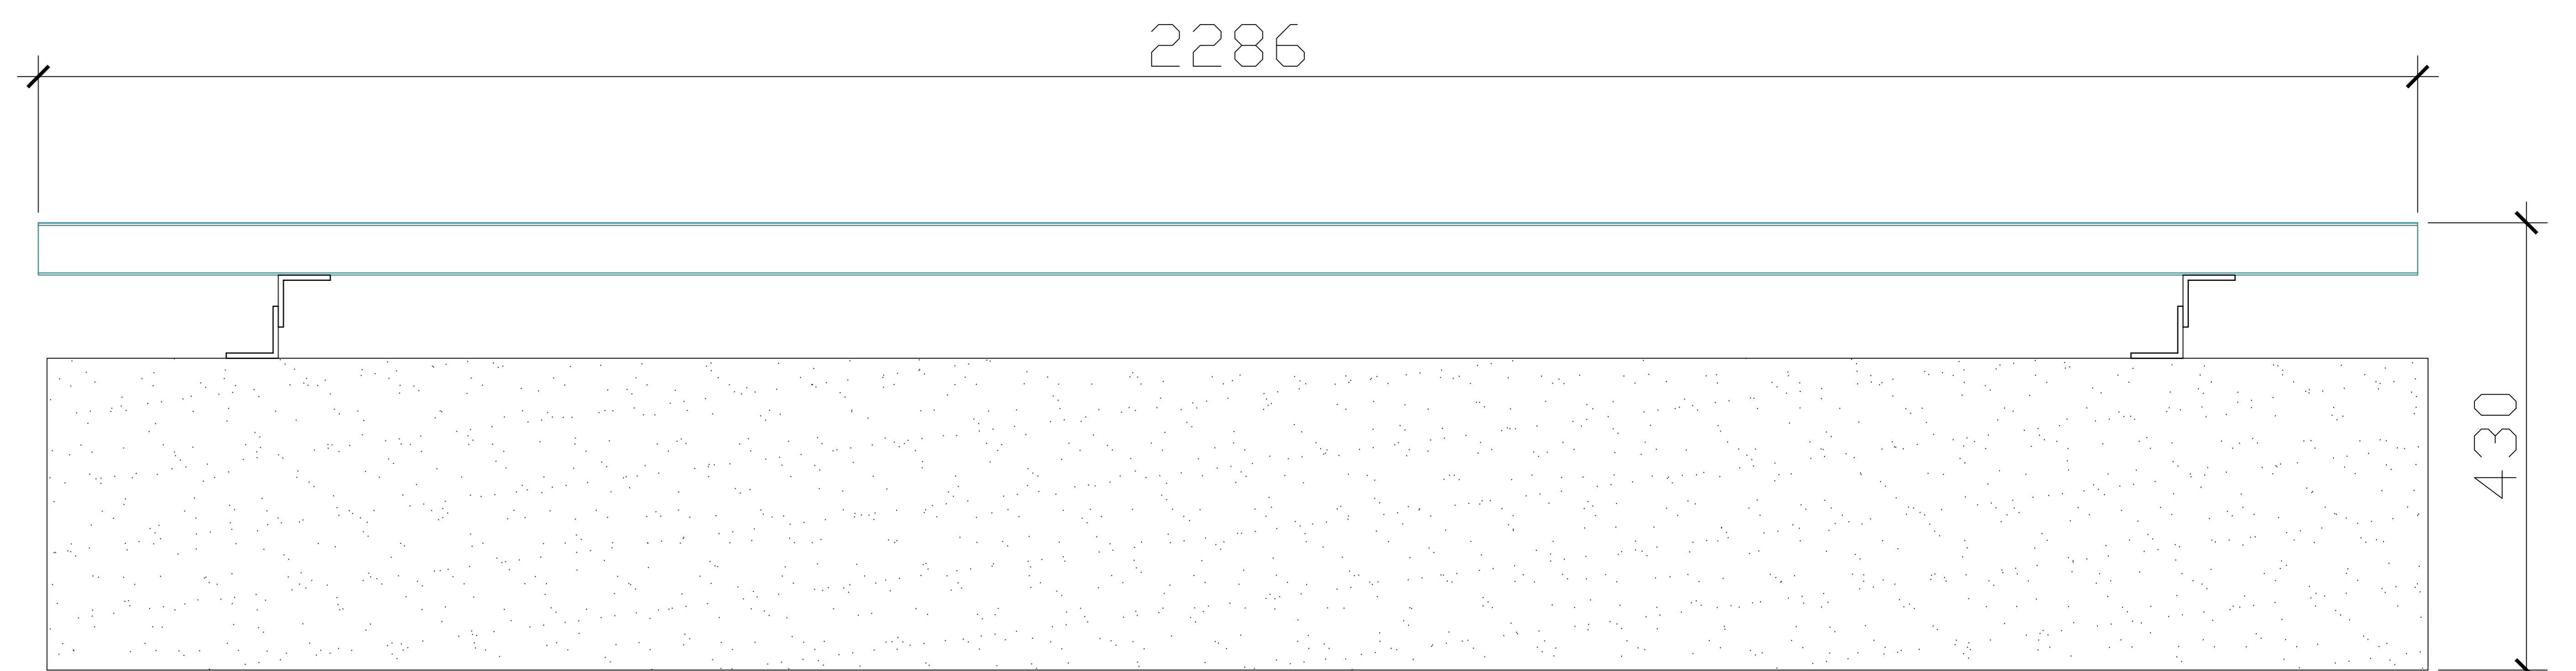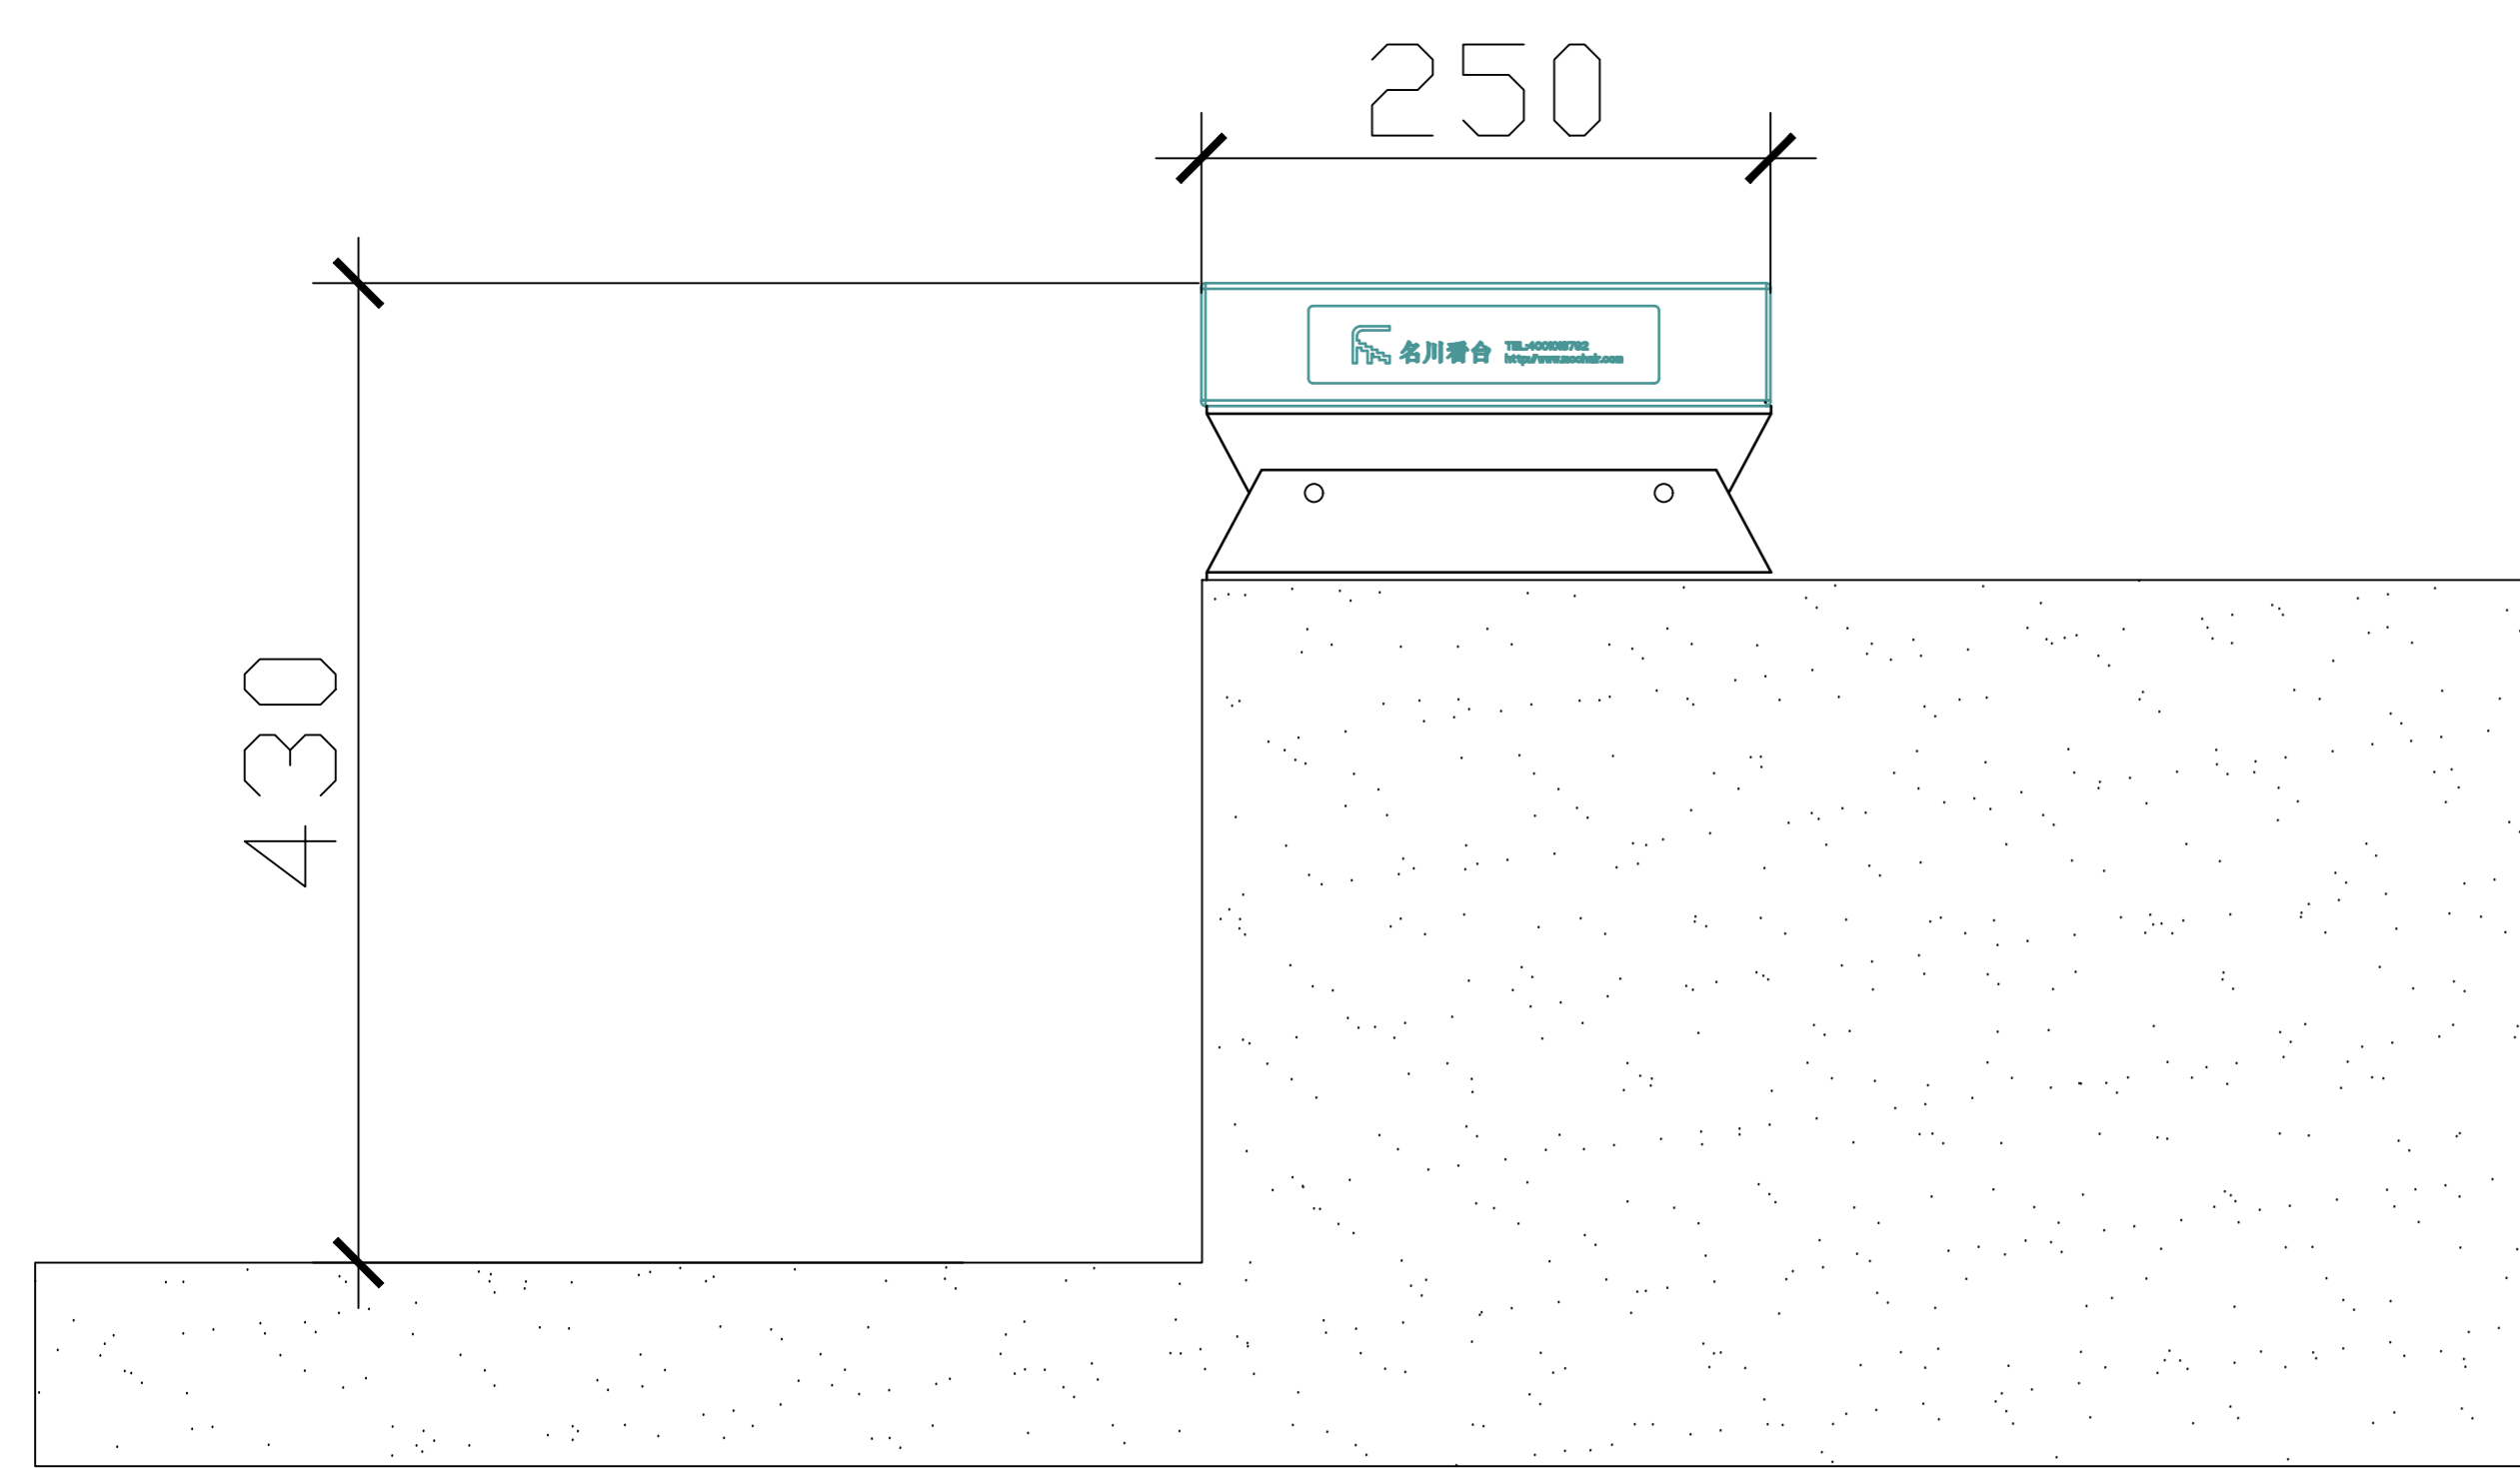

平装 250*50mm 铝板